




Especificaciones:

- Superficie Total de la Nave: 2,300 m²
- Superficie Total de Terreno: 4,033 m²

- Oficinas Construidas a la media
- Estacionamientos para oficinas y personal
- Altura promedio de nave de 10 metros.
- Patio de maniobras de 1,200 M2.
- Muros panel termoacustico de importación
- Capacidad en pisos de 10 Ton por metro cuadrado
- Sistema de red contra incendio a base de mangueras.
- Iluminación natural en nave del 10%
- Iluminación adicional a base de lámparas ahorradoras
- Todos los servicios necesarios para cualquier tipo de empresa.
- 45 Andenes y 6 rampa de acceso

Ubicación:

Av. 100 El Colorado - Higuerrillas, Municipio de Colón, Estado Querétaro.

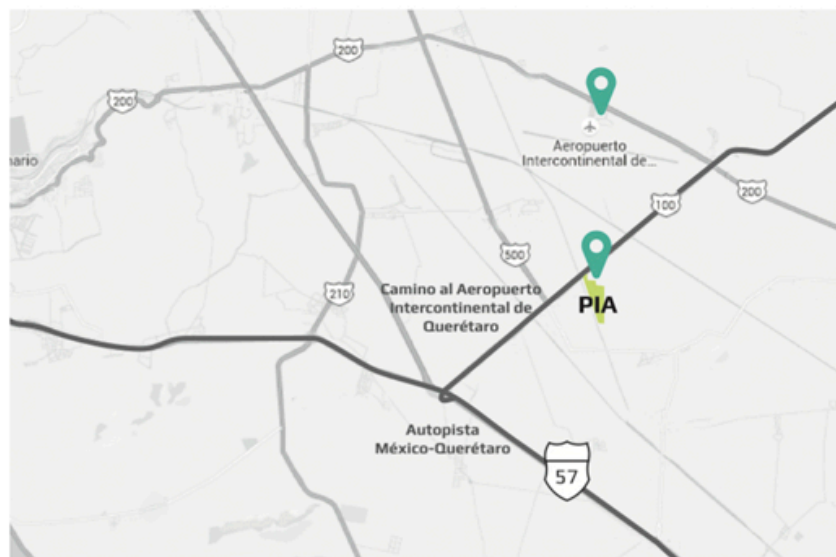




AM Developers

PIA 25
2,300 m²

El Colón, Queretaro

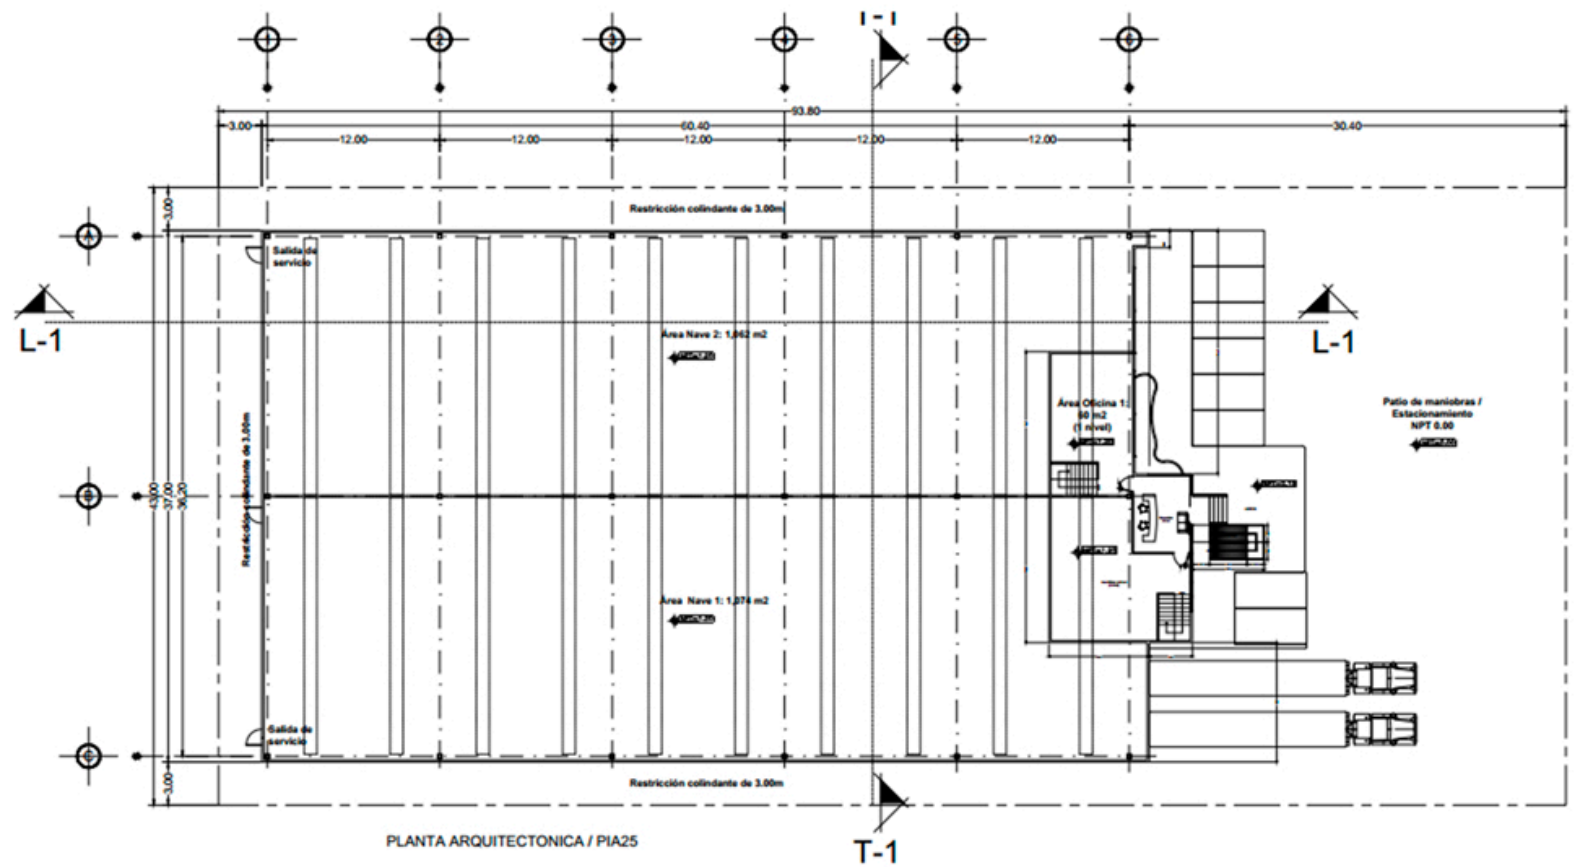

Superficie total de nave: **2,300 m²**